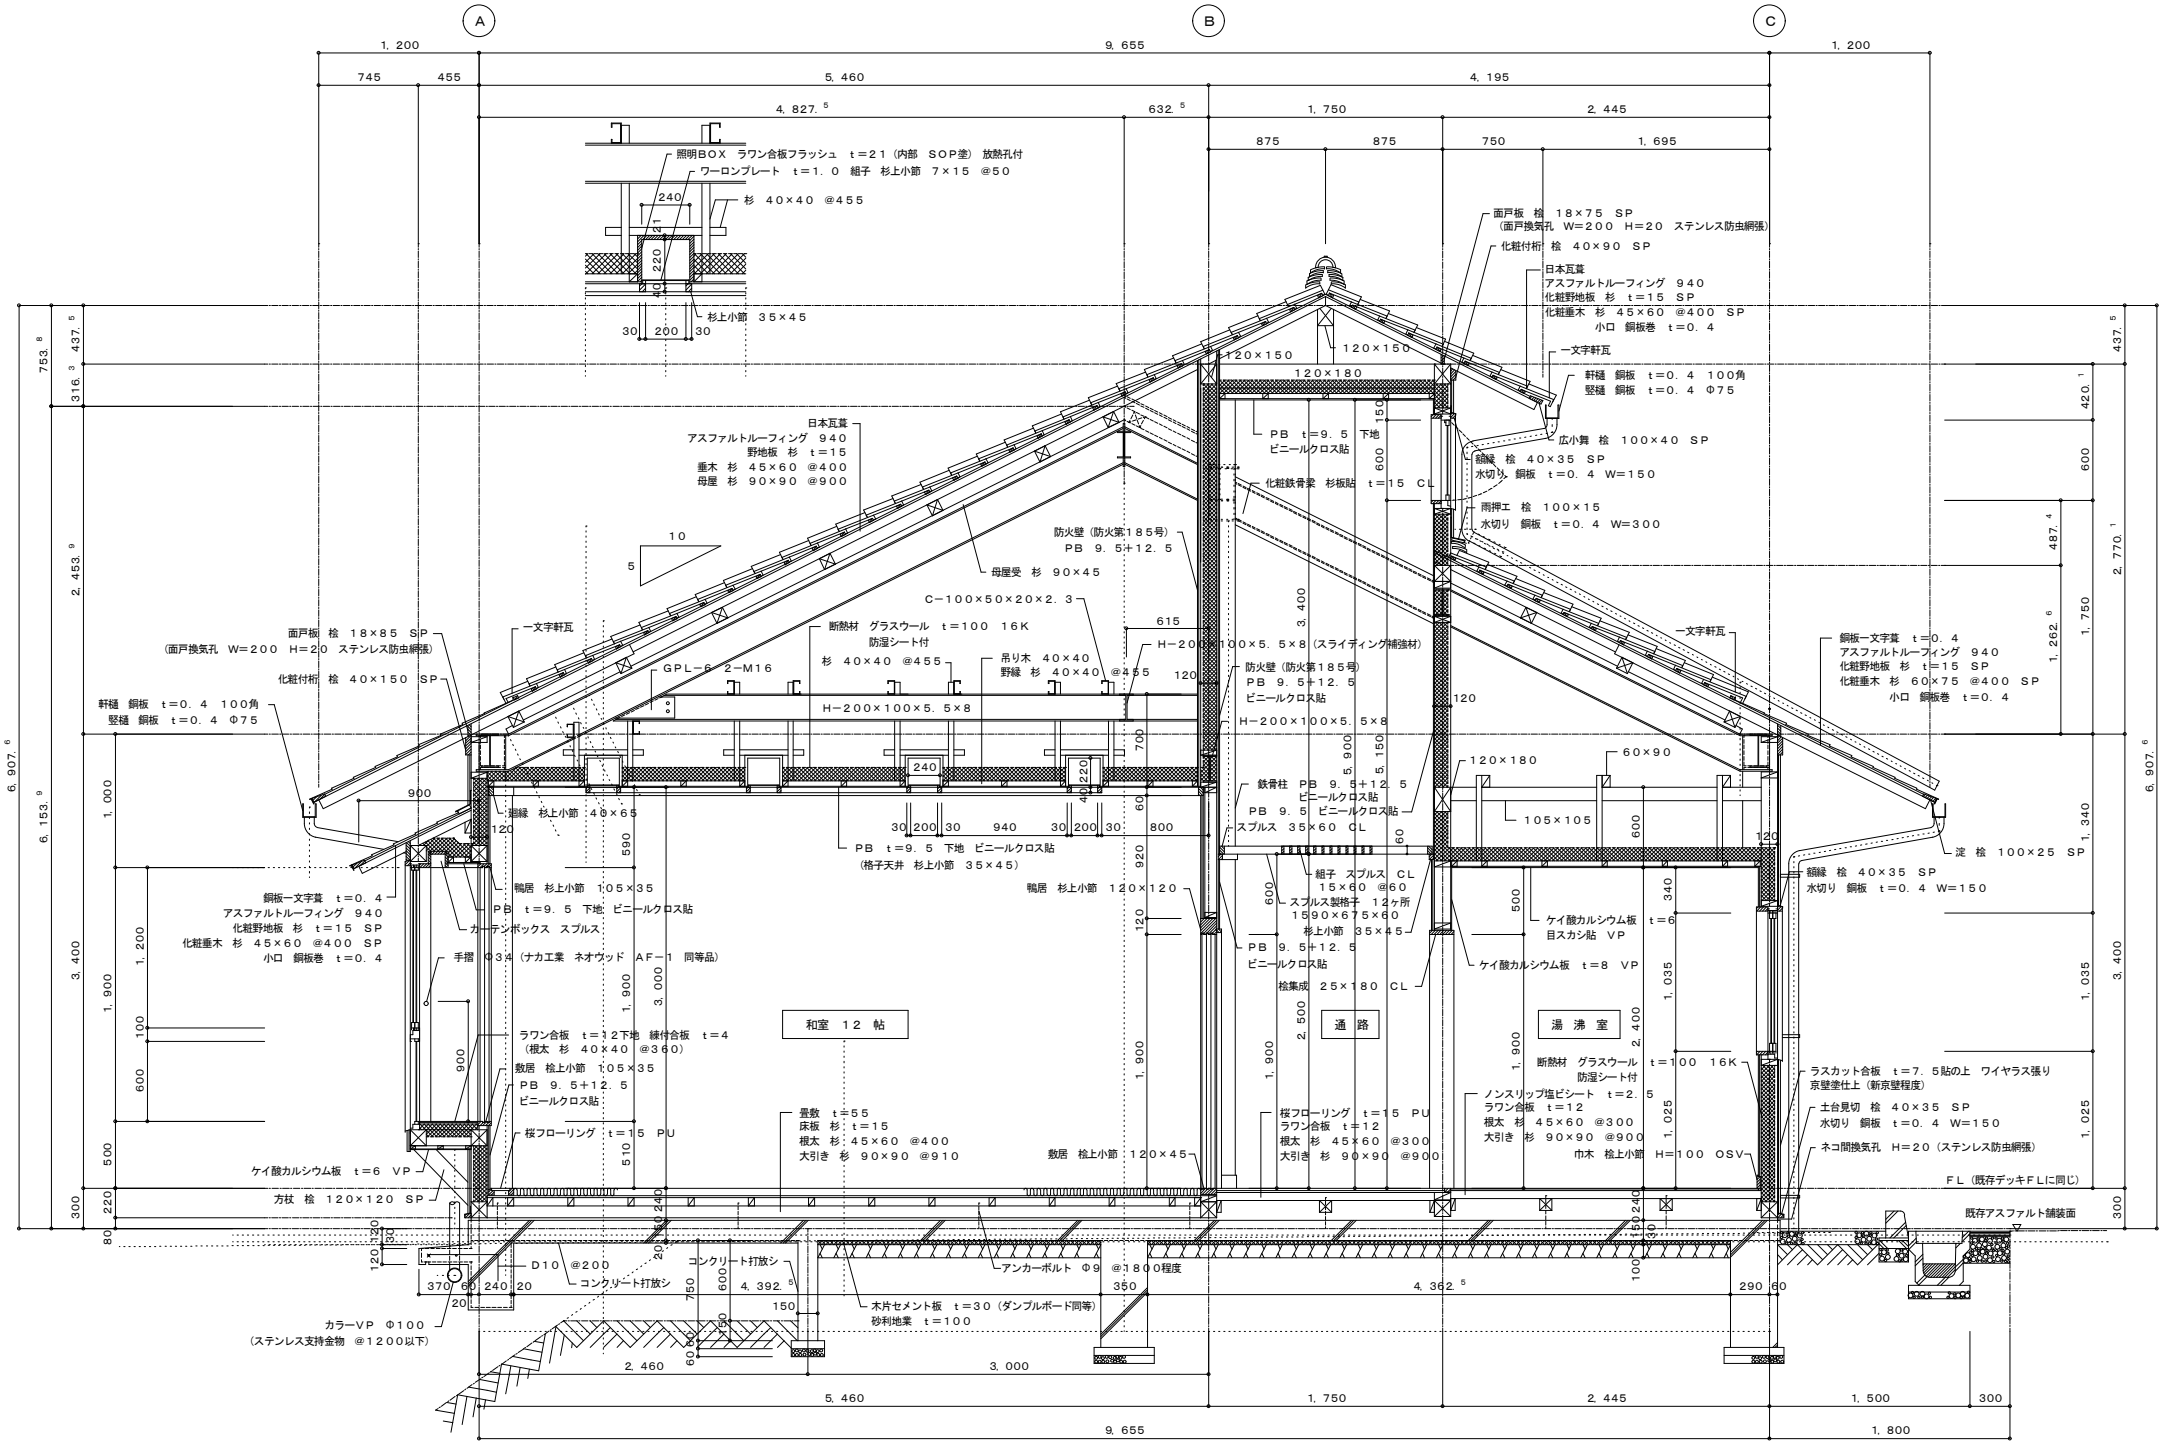
A
B
C
照明BOX ラワン合板フラッシュ t＝21（内部 SOP塗） 放熱孔付
ワーロンプレート t＝1．0 組子 杉上小節 7×15 @50
杉 40×40 @455
杉上小節 35×45
面戸板 桧 18×75 SP
（面戸換気孔 W＝200 H＝20 ステンレス防虫網張）
化粧付桁 桧 40×90 SP
日本瓦葺
アスファルトルーフィング 940
化粧野地板 杉 t＝15 SP
化粧垂木 杉 45×60 @400 SP
小口 銅板巻 t＝0．4
一文字軒瓦
軒樋 銅板 t＝0．4 100角
竪樋 銅板 t＝0．4 Φ75
広小舞 桧 100×40 SP
縁木 桧 40×35 SP
水切り 銅板 t＝0．4 W＝150
雨押エ 桧 100×15
水切り 銅板 t＝0．4 W＝300
PB t＝9．5 下地
ビニールクロス貼
化粧鉄骨柱 杉板貼 t＝15 CL
防火壁（防火第185号）
PB 9．5+12．5
母屋受 杉 90×45
C−100×50×20×2．3
H−200×100×5．5×8（スライディング補強材）
防火壁（防火第185号）
PB 9．5+12．5
ビニールクロス貼
H−200×100×5．5×8
日本瓦葺
アスファルトルーフィング 940
野地板 杉 t＝15
垂木 杉 45×60 @400
母屋 杉 90×90 @900
面戸板 桧 18×85 SP
（面戸換気孔 W＝200 H＝20 ステンレス防虫網張）
化粧付桁 桧 40×150 SP
軒樋 銅板 t＝0．4 100角
竪樋 銅板 t＝0．4 Φ75
一文字軒瓦
断熱材 グラスウール t＝100 16K
防湿シート付
杉 40×40 @455
吊り木 40×40
野縁 杉 40×40 @455
GPL−6 2−M16
H−200×100×5．5×8
銅板一文字葺 t＝0．4
アスファルトルーフィング 940
化粧野地板 杉 t＝15 SP
化粧垂木 杉 60×75 @400 SP
小口 銅板巻 t＝0．4
鉄骨柱 PB 9．5+12．5
ビニールクロス貼
PB 9．5 ビニールクロス貼
スプルス 35×60 CL
組子 スプルス CL
15×60 @60
スプルス製格子 12ヶ所
1590×675×60
杉上小節 35×45
PB 9．5+12．5
ビニールクロス貼
桧集成 25×180 CL
縁木 桧 40×35 SP
水切り 銅板 t＝0．4 W＝150
淀 桧 100×25 SP
銅板一文字葺 t＝0．4
アスファルトルーフィング 940
化粧野地板 杉 t＝15 SP
化粧垂木 杉 45×65 @400 SP
小口 銅板巻 t＝0．4
縁木 杉上小節 45×65
鴨居 杉上小節 105×35
PB t＝9．5 下地 ビニールクロス貼
カーテンボックス スプルス
手摺 Φ34（ナカエ工業 ネオウッド AF−1 同等品）
ラワン合板 t＝12下地 練付合板 t＝4
（根太 杉 40×40 @360）
敷居 桧上小節 105×35
PB 9．5+12．5
ビニールクロス貼
桜フローリング t＝15 PU
ケイ酸カルシウム板 t＝6 VP
方杖 桧 120×120 SP
PB t＝9．5 下地 ビニールクロス貼
（格子天井 杉上小節 35×45）
鴨居 杉上小節 120×120
敷居 桧上小節 120×45
和室 12 帖
畳敷 t＝55
床板 杉 t＝15
根太 杉 45×60 @400
大引き 杉 90×90 @910
通 路
桜フローリング t＝15 PU
ラワン合板 t＝12
根太 杉 45×60 @300
大引き 杉 90×90 @900
湯 沸 室
断熱材 グラスウール t＝100 16K
防湿シート付
ノンスリップ塩ビシート t＝2．5
ラワン合板 t＝12
根太 杉 45×60 @300
大引き 杉 90×90 @900
巾木 桧上小節 H＝100 OSV
ケイ酸カルシウム板 t＝6
目スカシ貼 VP
ケイ酸カルシウム板 t＝8 VP
ラスカット合板 t＝7．5貼の上 ワイヤラス張り
京壁塗仕上（新京壁程度）
土台見切 桧 40×35 SP
水切り 銅板 t＝0．4 W＝150
ネコ間換気孔 H＝20（ステンレス防虫網張）
FL（既存デッキFLに同じ）
既存アスファルト舗装面
D10 @200
コンクリート打放シ
コンクリート打放シ
アンカーボルト Φ9 @1800程度
木片セメント板 t＝30（ダンプルボード同等）
砂利地業 t＝100
カラーVP Φ100
（ステンレス支持金物 @1200以下）
9．655
1．200
745
455
5．460
4．195
4．827．5
632．5
1．750
2．445
875
875
750
1．695
1．500
1．800
300
6．907．6
6．153．9
2．453．9
3．400
2．770．1
1．750
1．262．6
1．340
1．035
1．025
420．1
487．4
437．5
316．3
753．8
4．392．5
4．362．5
2．460
3．000