




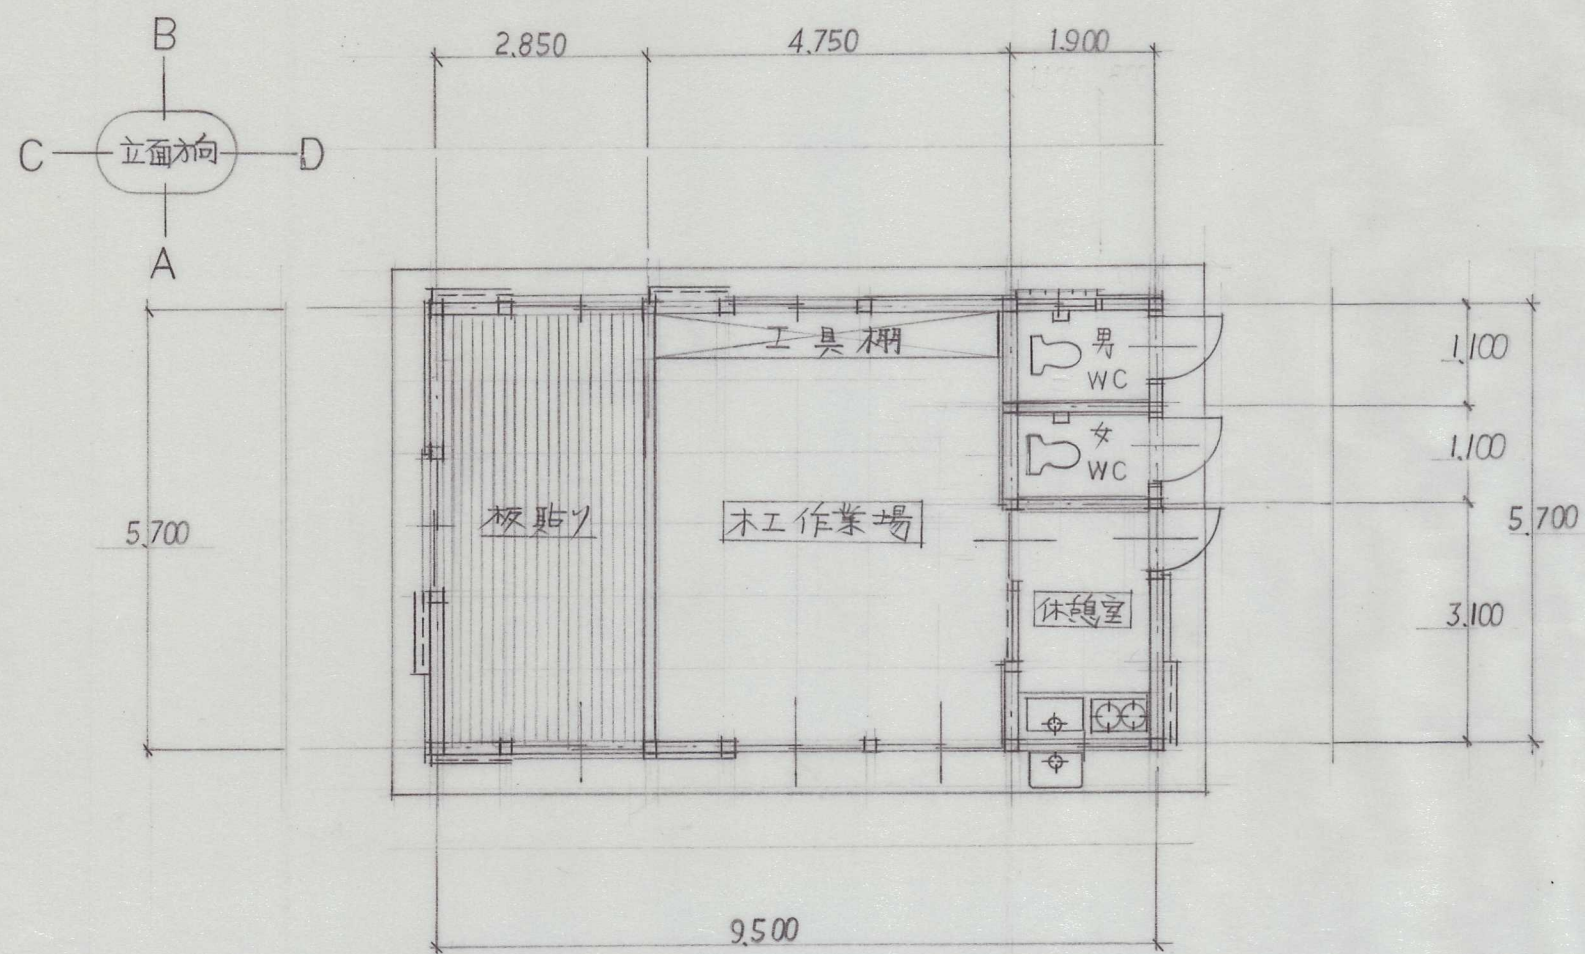


平面図 1/100

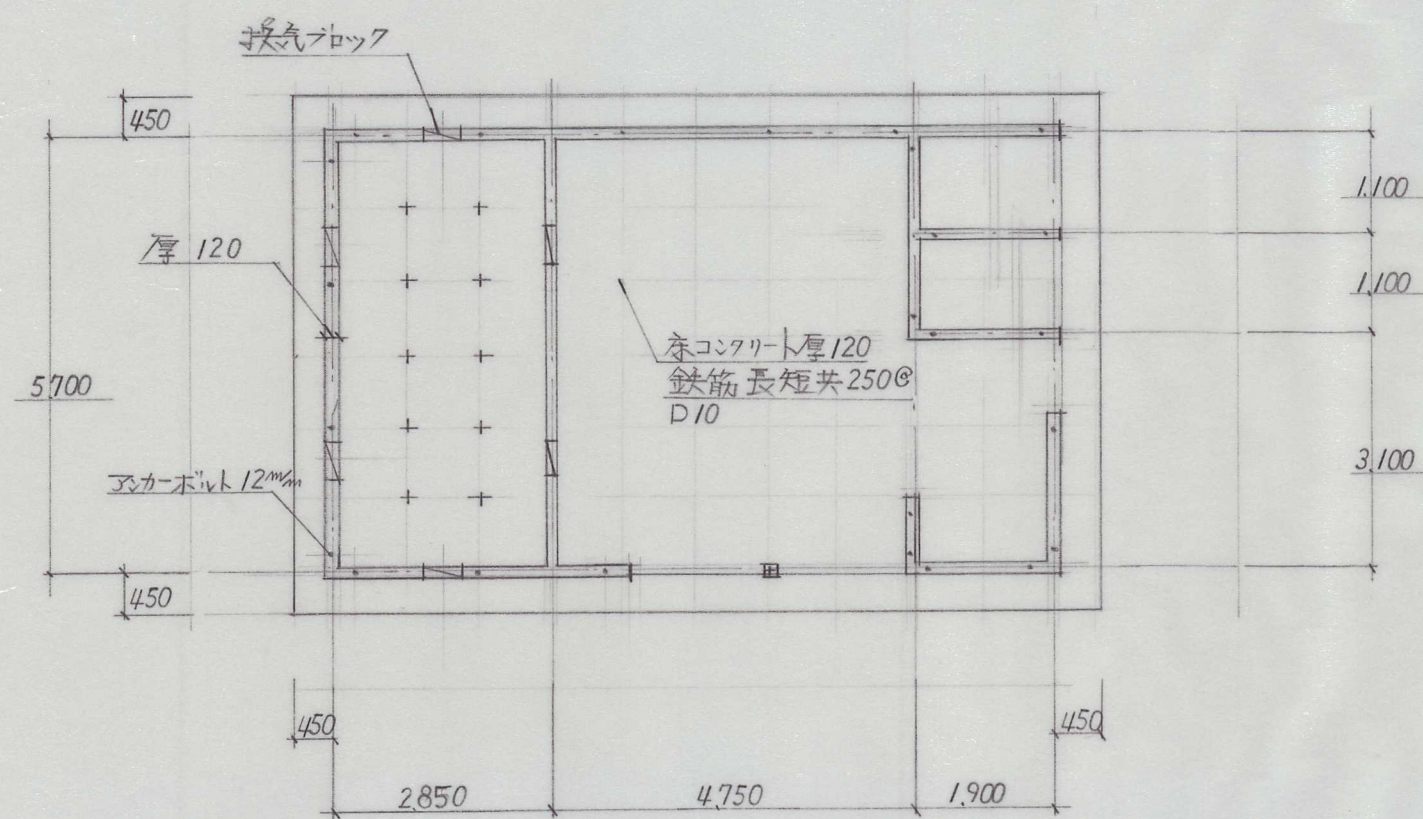


基礎伏せ図 1/100

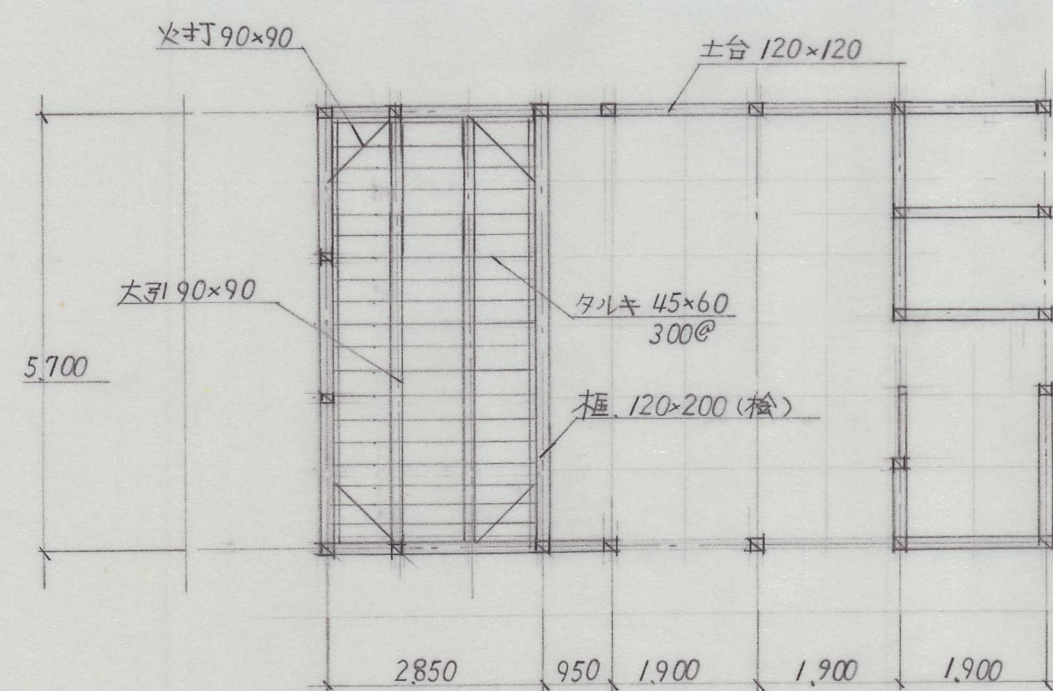


床伏せ図 1/100

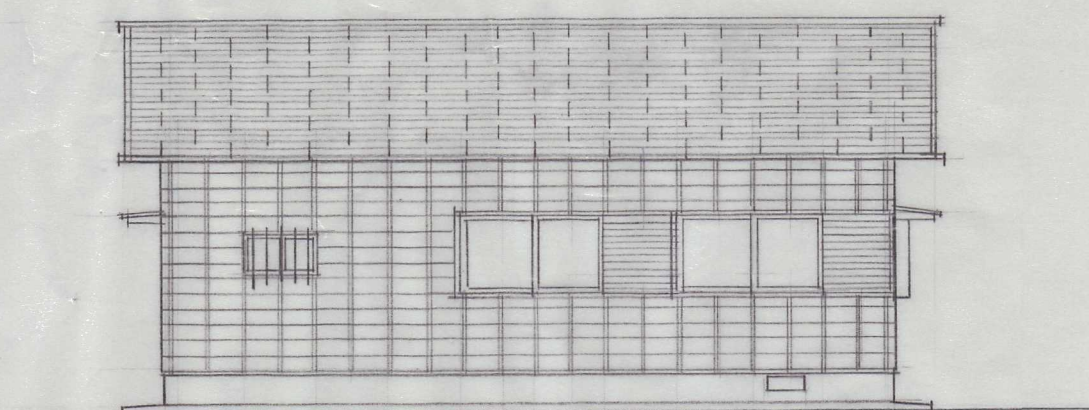


B立面図

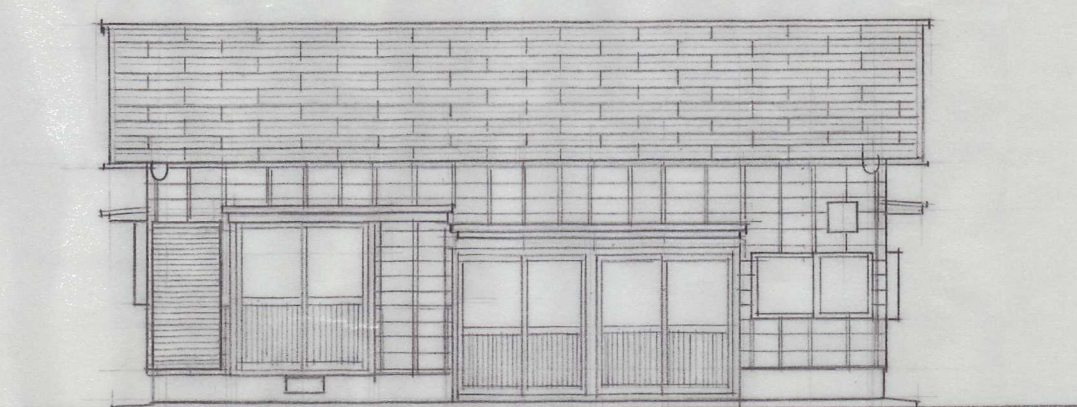


A立面図

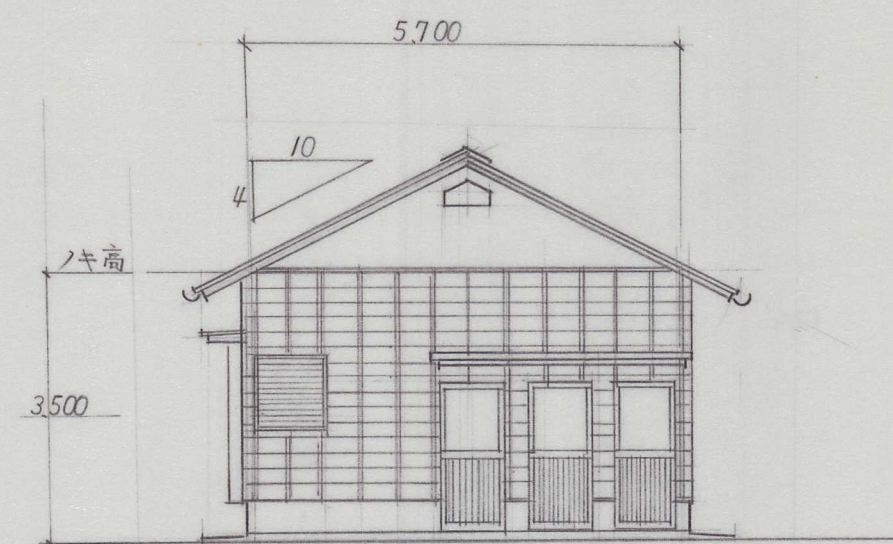

D立面図

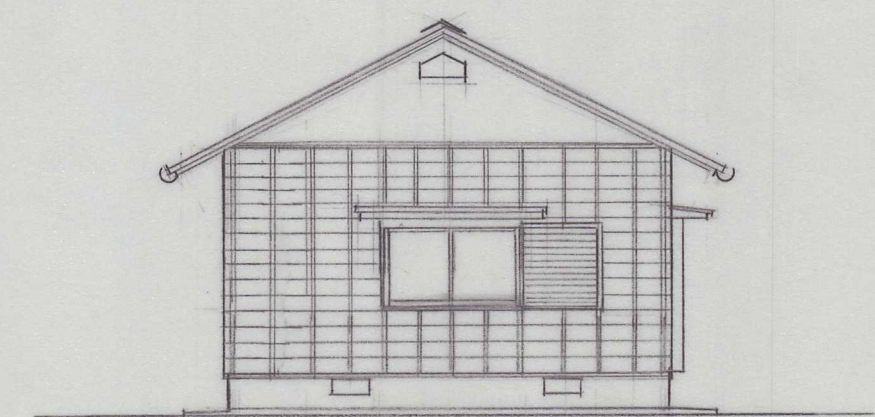


C立面図

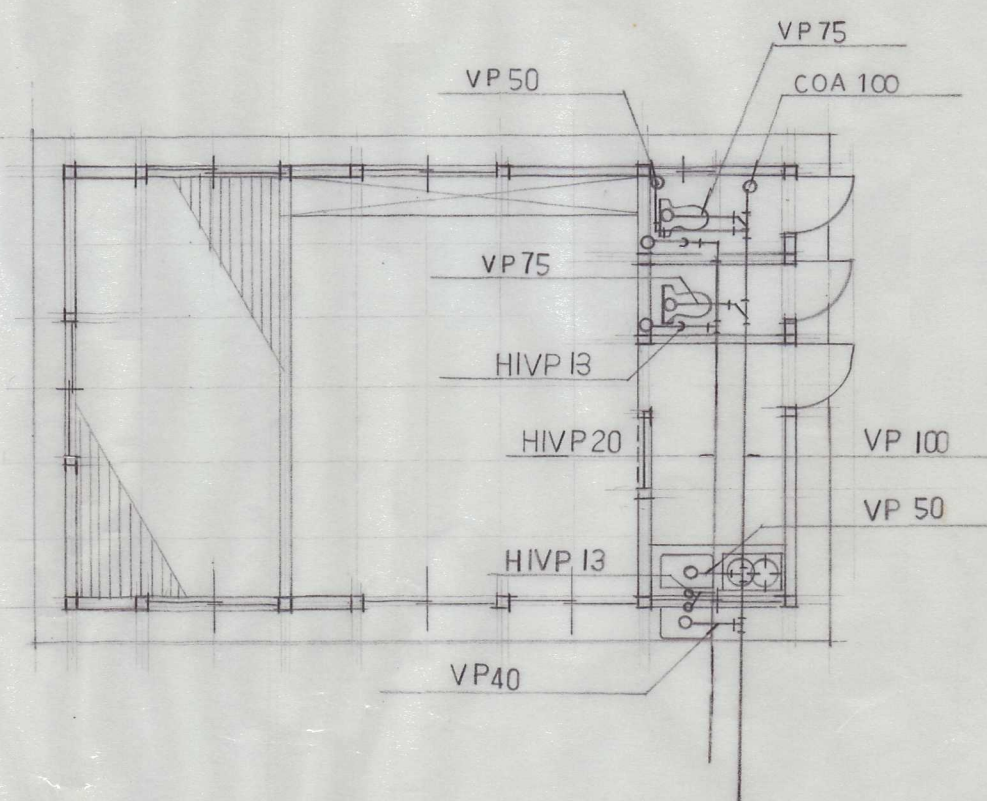

給排水衛生設備図

洋便器 GC-110 ST (INAX)  
洋便器 GC-110 ST (INAX)  
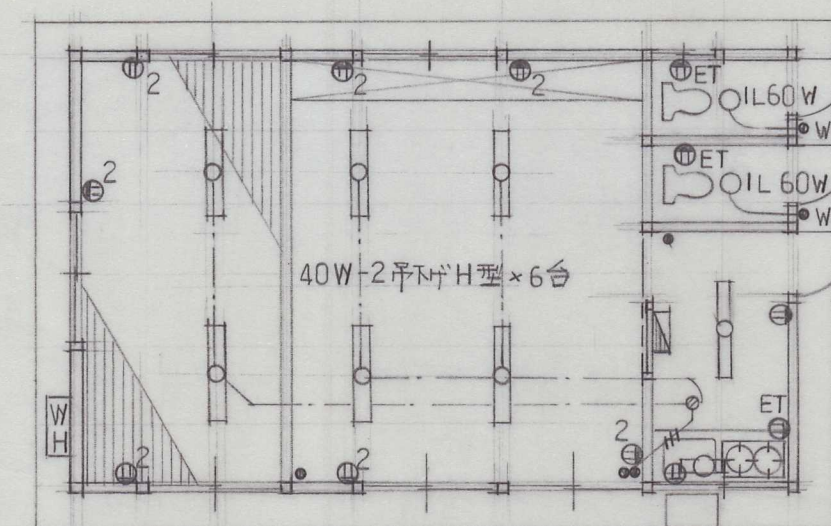

電気設備図